


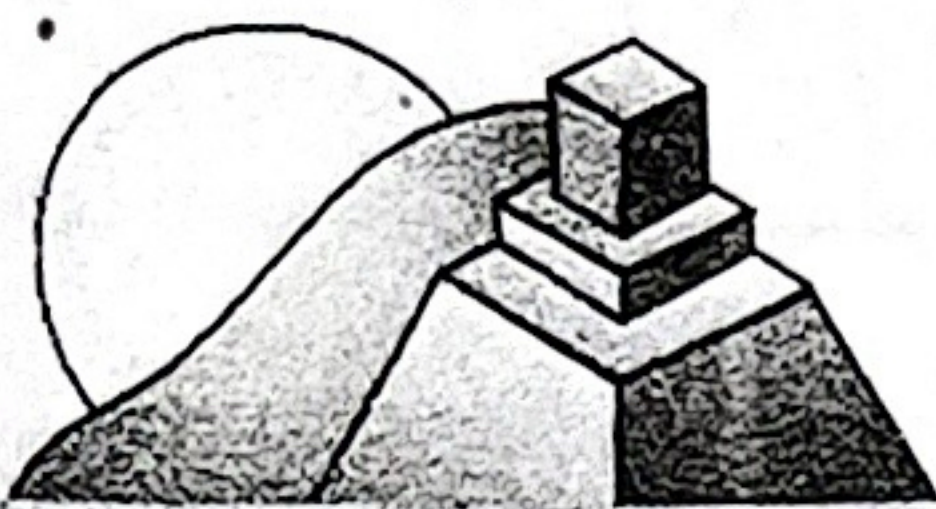

ESTADO DO RIO GRANDE DO SUL
PREFEITURA MUNICIPAL DE ACEGUÁ
GABINETE DO PREFEITO

OFÍCIO GAB. Nº303/2025

Aceguá, 18 de setembro de 2025.

A Exma Sra.
Jacqueline Quiroga Ferreira,
Presidente,
Câmara de Vereadores de Aceguá,
Aceguá/RS.

CÂMARA DE VEREADORES	
ACEGUÁ - RS	
Nº	608/2025
Em	19 de 09 de 2025
..... Protocolista	

Assunto: Resposta requerimento 0574/2025.

Excelentíssima Senhora Presidente,

1. Ao cumprimentá-la, cordialmente, em resposta ao requerimento de nº 0574/2025, de autoria da Comissão de Finanças e Orçamento, informamos que sobre o Projeto de Reforma da Capela Velatória, trata-se da readequação estrutural e funcional do espaço, visando melhores condições de uso e acessibilidade. Encaminhamos em anexo cópia do referido projeto, contendo as informações técnicas e complementares solicitadas.


2. Sem mais pra o momento, despedimo-nos.

Atenciosamente,

Marcus Vinicius Godoy de Aguiar

Prefeito

DESPACHO	
Aceguá	24 de 09 de 2025
..... Presidente	

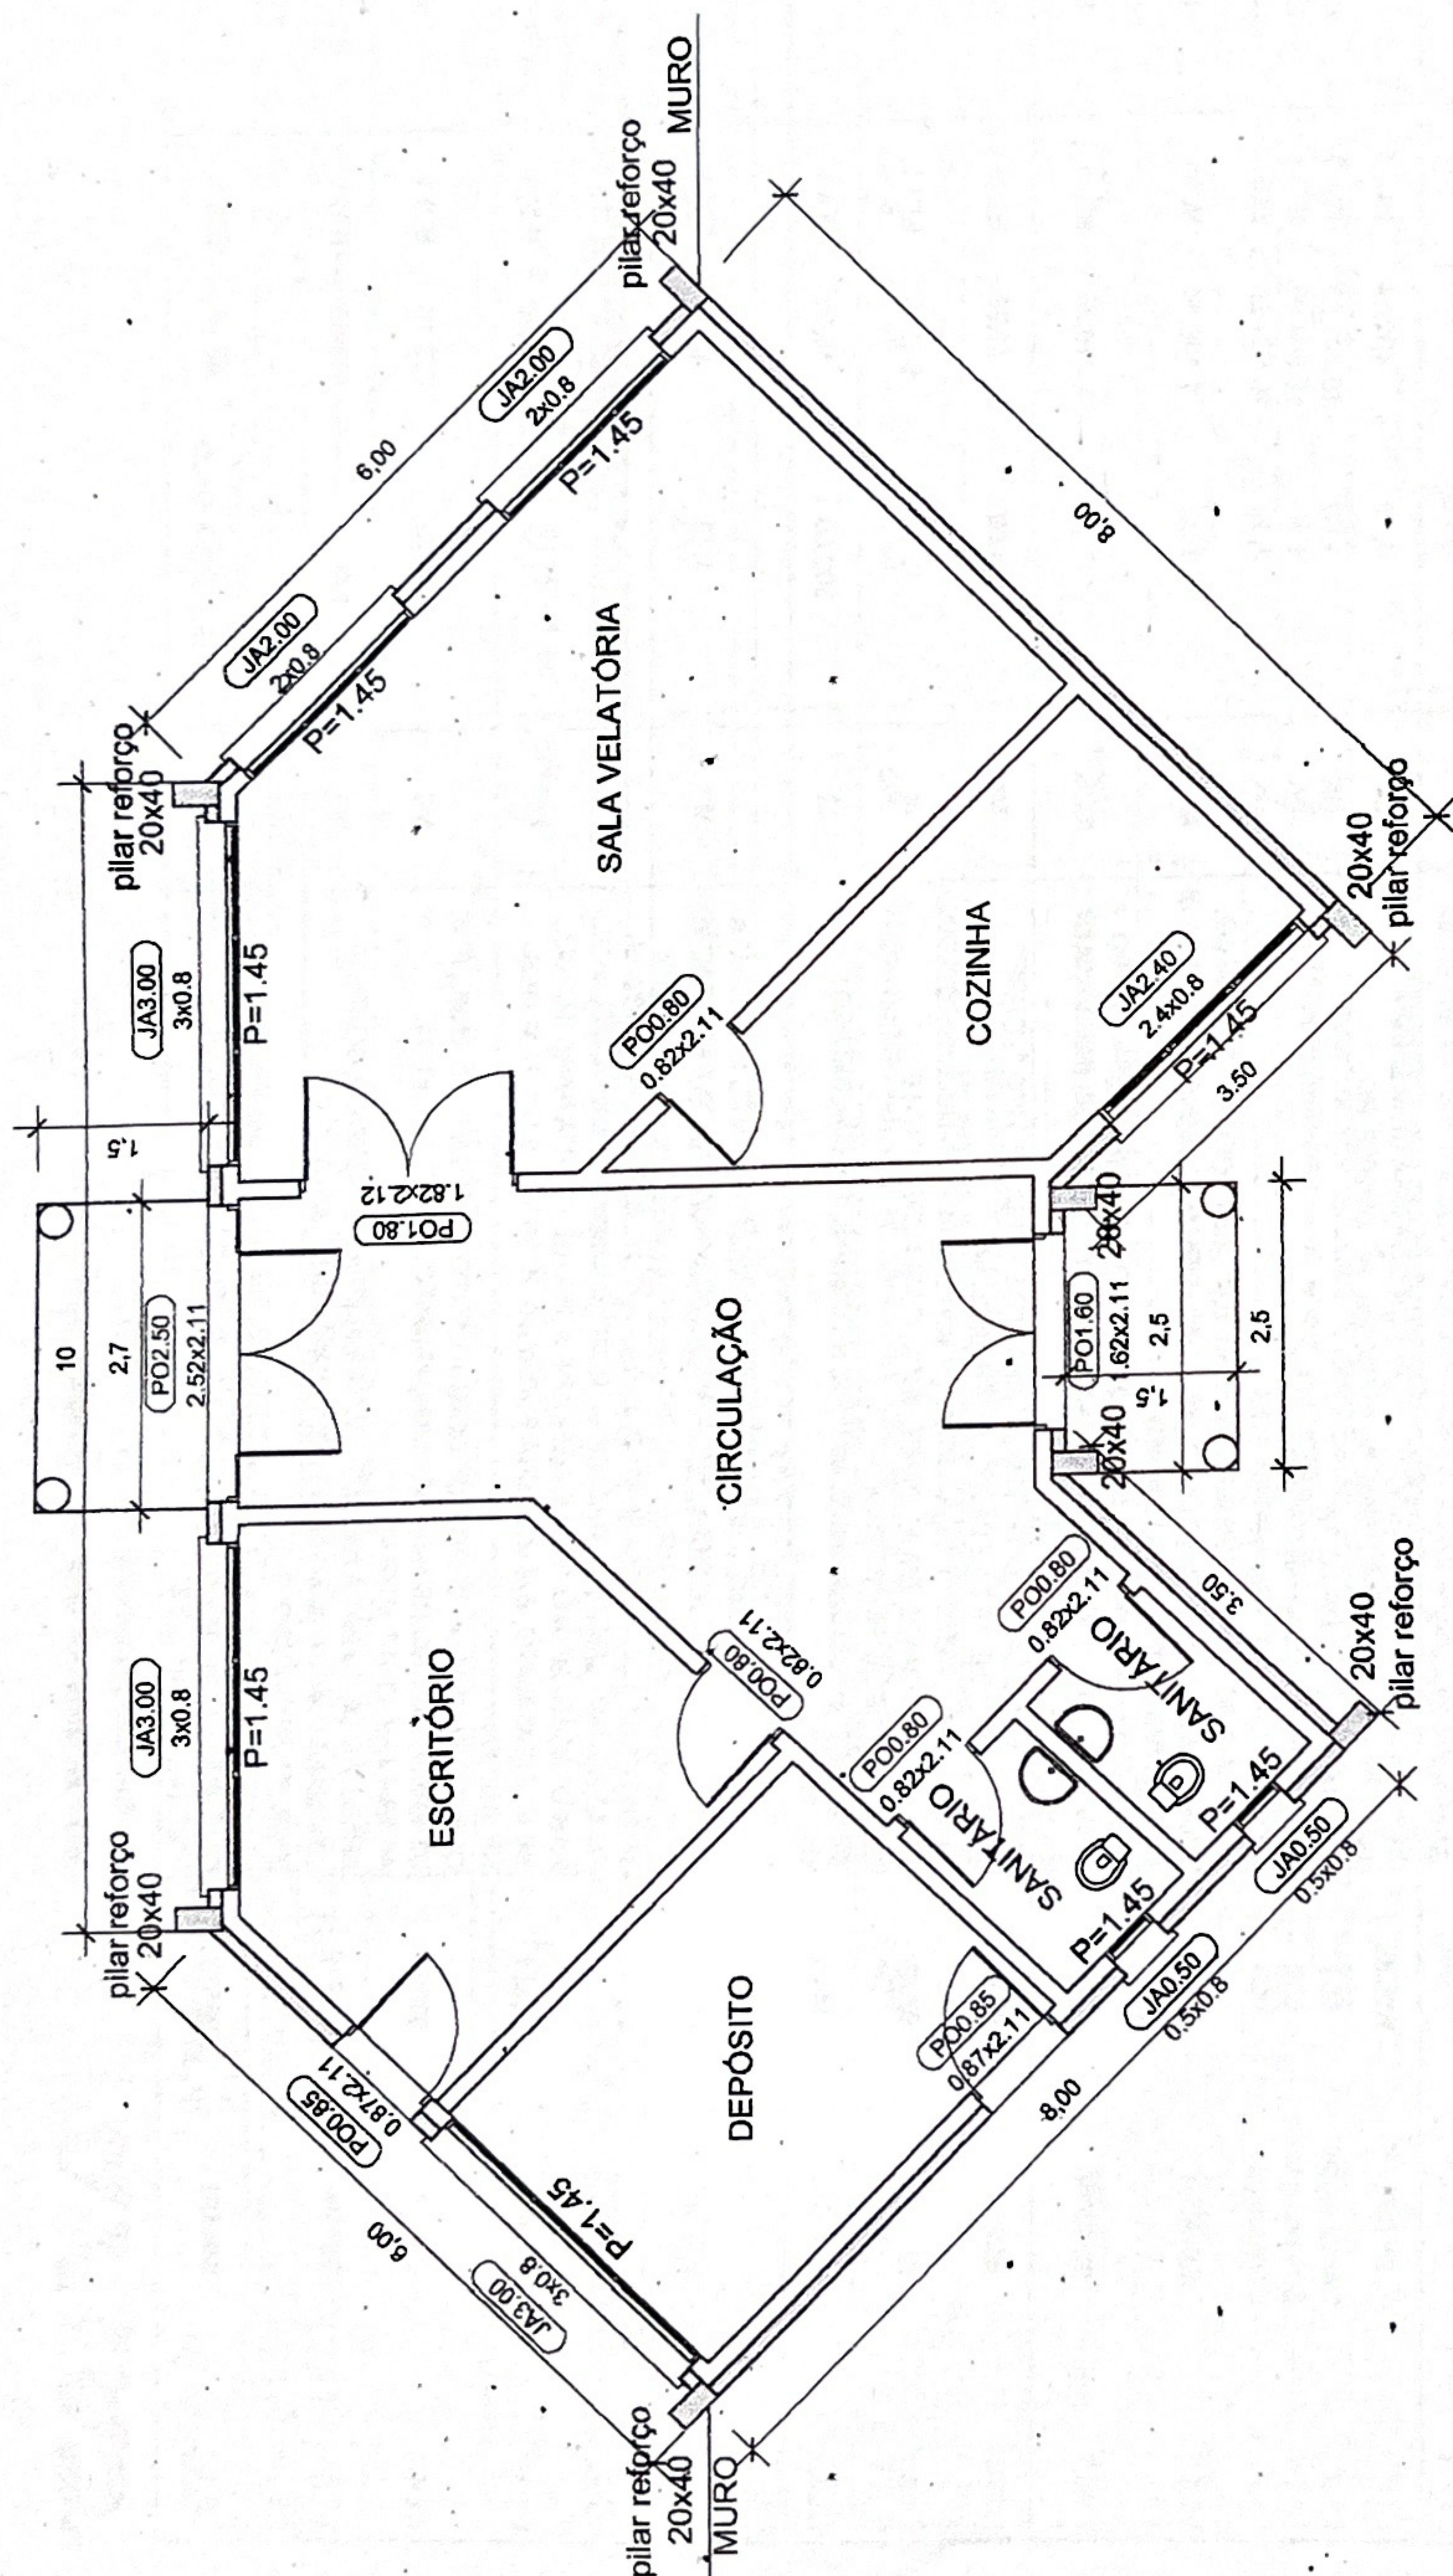

LEGENDA:

- pilar reforço 20x40
- parede de tijolo à vista
- que será substituída

Proprietário	Área	Escala	Data	Responsável Projeto:
MUNICÍPIO DE ACEGUA CNPJ: 04.217.437/0001-32	125,70m²	1/100	DEZ 2021	Eng. Civil Eldon Alberto Reckziegel Ltda - ME Crea/RS 048.490
REFORMA DA SALA VELATÓRIA PROJETO ARQUITETÔNICO				Prancha
				01
Estrada Geral que vai a Mina - Distrito de Minuano - Município de Aceguá/RS				

Nº OPERAÇÃO 0,00	Nº TransfereGOV 0,00	PROponente / TOMADOR PREFEITURA MUNICIPAL DE ACEGUA	APELIDO DO EMPREENDIMENTO REFORMA DA SALA VELATÓRIA			
LOCALIDADE SINAPI PORTO ALEGRE	DATA BASE 03-25 (N DES.)	DESCRIÇÃO DO LOTE ESTRADA GERAL QUE VAI A MINA	MUNICÍPIO / UF ACEGUA/RS	BDI 1 22,41%	BDI 2 0,00%	BDI 3 0,00%

RECURSO

Item	Fonte	Código	Descrição	Unidade	Quantidade	Custo Unitário (sem BDI) (R\$)	BDI (%)	Preço Unitário (com BDI) (R\$)	Preço Total (R\$)
ESTRADA GERAL QUE VAI A MINA									
1.			REFORMA DA SALA VELATÓRIA						168.900,26
1.1.			SERVIÇOS INICIAIS						168.900,26
1.1.1.	SINAPI	103689	FORNECIMENTO E INSTALAÇÃO DE PLACA DE OBRA COM CHAPA GALVANIZADA E ESTRUTURA DE MADEIRA. AF_03/2022_PS	UN	4,50	461,14	BDI 1	564,48	2.540,16
1.1.2.	Composição	001	ADMINISTRAÇÃO DA OBRA	UN	1,00	10.721,00	BDI 1	13.123,58	13.123,58
1.1.3.	Composição	002	MOBILIZAÇÃO EQUIPAMENTOS	UN	1,00	10.584,20	BDI 1	12.931,64	12.931,64
1.1.4.	Composição	003	DESMOBILIZAÇÃO EQUIPAMENTOS	UN	1,00	10.564,20	BDI 1	12.931,64	12.931,64
1.1.5.	SINAPI-I	10775	LOCACAO DE CONTAINER 2,30 X 6,00 M, ALT. 2,50 M, COM 1 SANITARIO, PARA ESCRITORIO, COMPLETO, SEM DIVISORIAS INTERNAS (NAO INCLUI MOBILIZACAO/DESMOBILIZACAO)	MES	3,00	1.100,00	BDI 1	1.346,51	4.039,53
1.1.6.	SINAPI-I	10777	LOCACAO DE CONTAINER 2,30 X 4,30 M, ALT. 2,50 M, PARA SANITARIO, COM 3 BACIAS, 4 CHUVEIROS, 1 LAVATORIO E 1 MICTORIO (NAO INCLUI MOBILIZACAO/DESMOBILIZACAO)	MES	3,00	1.248,95	BDI 1	1.528,84	4.586,52
1.1.7.	SINAPI	97084	MONTAGEM E DESMONTAGEM DE ANDAIME TUBULAR TIPO "TORRE" (EXCLUSIVE ANDAIME E LIMPEZA). AF_03/2024	M	6,00	31,28	BDI 1	38,29	229,74
1.1.8.	SINAPI	97067	PLATAFORMA DE PROTEÇÃO PRINCIPAL PARA ALVENARIA ESTRUTURAL PARA SER APOIADA EM ANDAIME, INCLUSIVE MONTAGEM E DESMONTAGEM. AF_03/2024	M	12,00	536,24	BDI 1	656,41	7.876,92
1.1.9.	SINAPI-I	4448	VIGA 7,5 X 15 CM EM PINUS, MISTA OU EQUIVALENTE DA REGIAO - BRUTA	M	300,00	18,51	BDI 1	22,66	6.798,00
1.2.			BLOCO DE FUNDAÇÃO						6.910,75
1.2.1.	SINAPI	96521	ESCAVAÇÃO MECANIZADA PARA BLOCO DE COROAMENTO OU SAPATA COM RETROESCAVADEIRA (INCLUINDO ESCAVAÇÃO PARA COLOCAÇÃO DE FÓRMAS). AF_01/2024	M3	1,73	43,23	BDI 1	52,92	91,55
1.2.2.	SINAPI	97916	TRANSPORTE COM CAMINHÃO BASCULANTE DE 6 M³, EM VIA URBANA EM LEITO NATURAL (UNIDADE: TKM). AF_07/2020	TKM	253,27	2,66	BDI 1	3,26	825,66
1.2.3.	SINAPI	96531	FABRICAÇÃO, MONTAGEM E DESMONTAGEM DE FÓRMA PARA BLOCO DE COROAMENTO, EM MADEIRA SERRADA, E=25 MM, 2 UTILIZAÇÕES. AF_01/2024	M2	11,52	98,69	BDI 1	120,81	1.391,73
1.2.4.	SINAPI	96557	CONCRETAGEM DE BLOCO DE COROAMENTO OU VIGA BALDRAME, FCK 30 MPA, COM USO DE BOMBA - LANÇAMENTO, ADENSAMENTO E ACABAMENTO. AF_01/2024	M3	1,73	773,15	BDI 1	946,41	1.637,29
1.2.5.	SINAPI	104919	ARMAÇÃO DE SAPATA ISOLADA, VIGA BALDRAME E SAPATA CORRIDA UTILIZANDO AÇO CA-50 DE 10 MM - MONTAGEM. AF_01/2024	KG	177,41	13,65	BDI 1	16,71	2.964,52
1.3.			VIGA DE FUNDAÇÃO						18.359,22
1.3.1.	SINAPI	96525	ESCAVAÇÃO MECANIZADA PARA VIGA BALDRAME OU SAPATA CORRIDA COM MINI-ESCAVADEIRA (INCLUINDO ESCAVAÇÃO PARA COLOCAÇÃO DE FÓRMAS). AF_01/2024	M3	2,31	58,18	BDI 1	71,22	164,52

Nº OPERAÇÃO 0,00	Nº TransfereGOV 0,00		PROponente / Tomador PREFEITURA MUNICIPAL DE ACEGUA		APELIDO DO EMPREENDIMENTO REFORMA DA SALA VELATÓRIA		
	LOCALIDADE SINAPI PORTO ALEGRE	DATA BASE 03-25 (N DES.)	DESCRIÇÃO DO LOTE ESTRADA GERAL QUE VAI A MINA	MUNICÍPIO / UF ACEGUA/RS	BDI 1 22,41%	BDI 2 0,00%	BDI 3 0,00%

RECURSO

Item	Fonte	Código	Descrição	Unidade	Quantidade	Custo Unitário (sem BDI) (R\$)	BDI (%)	Preço Unitário (com BDI) (R\$)	Preço Total (R\$)
ESTRADA GERAL QUE VAI A MINA									
1.3.2.	SINAPI	96530	FABRICAÇÃO, MONTAGEM E DESMONTAGEM DE FÓRMA PARA VIGA BALDRAME, EM MADEIRA SERRADA, E=25 MM, 1 UTILIZAÇÃO. AF_01/2024	M2	38,00	132,72	BDI 1	162,46	6.173,48 RA
1.3.3.	SINAPI	92760	ARMAÇÃO DE PILAR OU VIGA DE ESTRUTURA CONVENCIONAL DE CONCRETO ARMADO UTILIZANDO AÇO CA-50 DE 6,3 MM - MONTAGEM. AF_06/2022	KG	145,53	14,12	BDI 1	17,28	2.514,76 RA
1.3.4.	SINAPI	92763	ARMAÇÃO DE PILAR OU VIGA DE ESTRUTURA CONVENCIONAL DE CONCRETO ARMADO UTILIZANDO AÇO CA-50 DE 12,5 MM - MONTAGEM. AF_06/2022	KG	285,00	10,02	BDI 1	12,27	3.496,95 RA
1.3.5.	SINAPI	96557	CONCRETAGEM DE BLOCO DE COROAMENTO OU VIGA BALDRAME, FCK 30 MPA, COM USO DE BOMBA - LANÇAMENTO, ADENSAMENTO E ACABAMENTO. AF_01/2024	M3	3,80	773,15	BDI 1	946,41	3.596,36 RA
1.3.6.	SINAPI	97916	TRANSPORTE COM CAMINHÃO BASCULANTE DE 6 M³, EM VIA URBANA PAVIMENTADA, DMT ATÉ 30 KM (UNIDADE: TXKM). AF_07/2020	TXKM	558,32	2,88	BDI 1	3,26	1.813,60 RA
1.3.7.	SINAPI	98562	IMPERMEABILIZAÇÃO DE SUPERFÍCIE COM ARGAMASSA DE CIMENTO E AREIA, COM ADITIVO IMPERMEABILIZANTE, E = 1,5CM. AF_09/2023	M2	9,50	51,56	BDI 1	63,11	599,55 RA
1.4.			PILAR						12.682,69
1.4.1.	SINAPI	92411	MONTAGEM E DESMONTAGEM DE FÓRMA DE PILARES RETANGULARES E ESTRUTURAS SIMILARES, PÉ-DIREITO SIMPLES, EM MADEIRA SERRADA, 2 UTILIZAÇÕES. AF_09/2020	M2	33,60	148,83	BDI 1	182,18	6.121,25 RA
1.4.2.	SINAPI	92760	ARMAÇÃO DE PILAR OU VIGA DE ESTRUTURA CONVENCIONAL DE CONCRETO ARMADO UTILIZANDO AÇO CA-50 DE 6,3 MM - MONTAGEM. AF_06/2022	KG	87,77	14,12	BDI 1	17,28	1.516,67 RA
1.4.3.	SINAPI	92763	ARMAÇÃO DE PILAR OU VIGA DE ESTRUTURA CONVENCIONAL DE CONCRETO ARMADO UTILIZANDO AÇO CA-50 DE 12,5 MM - MONTAGEM. AF_06/2022	KG	168,00	10,02	BDI 1	12,27	2.061,36 RA
1.4.4.	SINAPI	103672	CONCRETAGEM DE PILARES, FCK = 25 MPA, COM USO DE BOMBA - LANÇAMENTO, ADENSAMENTO E ACABAMENTO. AF_02/2022_PS	M3	2,24	698,15	BDI 1	854,61	1.914,33 RA
1.4.5.	SINAPI	97916	TRANSPORTE COM CAMINHÃO BASCULANTE DE 6 M³, EM VIA URBANA EM LEITO NATURAL (UNIDADE: TXKM). AF_07/2020	TXKM	327,94	2,66	BDI 1	3,26	1.069,08 RA
1.5.			ALVENARIA						53.063,44
1.5.1.	SINAPI	101165	ALVENARIA DE EMBASAMENTO COM BLOCO ESTRUTURAL DE CONCRETO, DE 14X19X29CM E ARGAMASSA DE ASSENTAMENTO COM PREPARO EM BETONEIRA. AF_05/2020	M3	19,95	1.162,65	BDI 1	1.349,75	26.927,51 RA
1.5.2.	SINAPI	93184	CONTRAVERGA PRÉ-MOLDADA, ESPESURA DE *20* CM. AF_03/2024	M	190,00	27,23	BDI 1	33,33	6.332,70 RA
1.5.3.	SINAPI	105035	VERGA PRÉ-FABRICADA COM ATÉ 1,5 M DE VÃO, ESPESURA DE *20* CM. AF_03/2024	M	190,00	68,19	BDI 1	83,47	15.859,30 RA

PO - PLANILHA ORÇAMENTARIA
Orçamento Base para Licitação - OGU

Nº OPERAÇÃO
0.00

Nº Transferegov
0.00

PROponente / TOMADOR
PREFEITURA MUNICIPAL DE ACEGUA

Grau de Sigilo
#PUBLICO

LOCALIDADE SINAPI
PORTO ALEGRE

DATA BASE
03-25 (N DES.)

DESCRIÇÃO DO LOTE
ESTRADA GERAL QUE VAI A MINA

APELIDO DO EMPREENDIMENTO
REFORMA DA SALA VELATÓRIA

MUNICIPIO / UF
ACEGUÁ/RS

BDI 1 22.41%
BDI 2 0.00%
BDI 3 0.00%

Item	Fonte	Código	Descrição	Unidade	Quantidade	Custo Unitário (sem BDI) (R\$)	BDI (%)	Preço Unitário (com BDI) (R\$)	Preço Total (R\$)	RECURSO
ESTRADA GERAL QUE VAI A MINA										
1.5.4.	SINAPI	100327	RUFO EXTERNO/INTERNO EM CHAPA DE AÇO GALVANIZADO NÚMERO 26, CORTE DE 33 CM, INCLUSO ICAMENTO. AF 07/2019	M	47,50	67,83	BDI 1	83,03	3.943,93	RA
1.6.			REVESTIMENTO E PINTURA						12.826,43	
1.6.1.	SINAPI	87878	CHAPISCO APLICADO EM ALVENARIAS E ESTRUTURAS DE CONCRETO INTERNAS, COM COLHER DE PEDREIRO. ARGAMASSA TRAÇO 1:3 COM PREPARO MANUAL. AF 10/2022	M2	142,50	5,11	BDI 1	6,26	892,05	RA
1.6.2.	SINAPI	87792	EMBOÇO OU MASSA ÚNICA EM ARGAMASSA TRAÇO 1:2:8, PREPARO MECÂNICO COM BETONEIRA 400 L, APLICADA MANUALMENTE EM PAÑOS CEGOS DE FACHADA (SEM PRESENÇA DE VÃOS), ESPESSURA DE 25 MM. AF 08/2022	M2	142,50	42,03	BDI 1	51,45	7.331,63	RA
1.6.3.	SINAPI	88416	APLICAÇÃO MANUAL DE FUNDO SELADOR ACRÍLICO EM PAREDES EXTERNAS DE CASAS. AF 03/2024	M2	180,50	4,41	BDI 1	5,40	974,70	RA
1.6.4.	SINAPI	95626	APLICAÇÃO MANUAL DE TINTA LÁTEX ACRÍLICA EM PAREDE EXTERNAS DE CASAS, DUAS DEMÃOS. AF 03/2024	M2	180,50	16,42	BDI 1	20,10	3.628,05	RA

Encargos sociais:

Observações:

Para elaboração deste orçamento, foram utilizados os encargos sociais do SINAPI para a Unidade da Federação indicada.

Foi considerado arredondamento de duas casas decimais para Quantidade; Custo Unitário; BDI; Preço Unitário; Preço Total.
Siglas da Composição do Investimento: RA - Rateio proporcional entre Repasse e Contrapartida; RP - 100% Repasse; CP - 100% Contrapartida; OU - 100% Outros.

ACEGUÁ/RS

Local

segunda-feira, 19 de maio de 2025

Data

Responsável Técnico
Nome: ELDON ALBERTO RECKZIEGEL
CREA/CAU: CREA/RS 048490
ART/RRRT: 11638788

ELDON ALBERTO RECKZIEGEL
26/12/1975
CPF: 26.12.1975
RG: 26.12.1975
RTP: 26.12.1975